


ZMENY A DOPLNKY č. 1

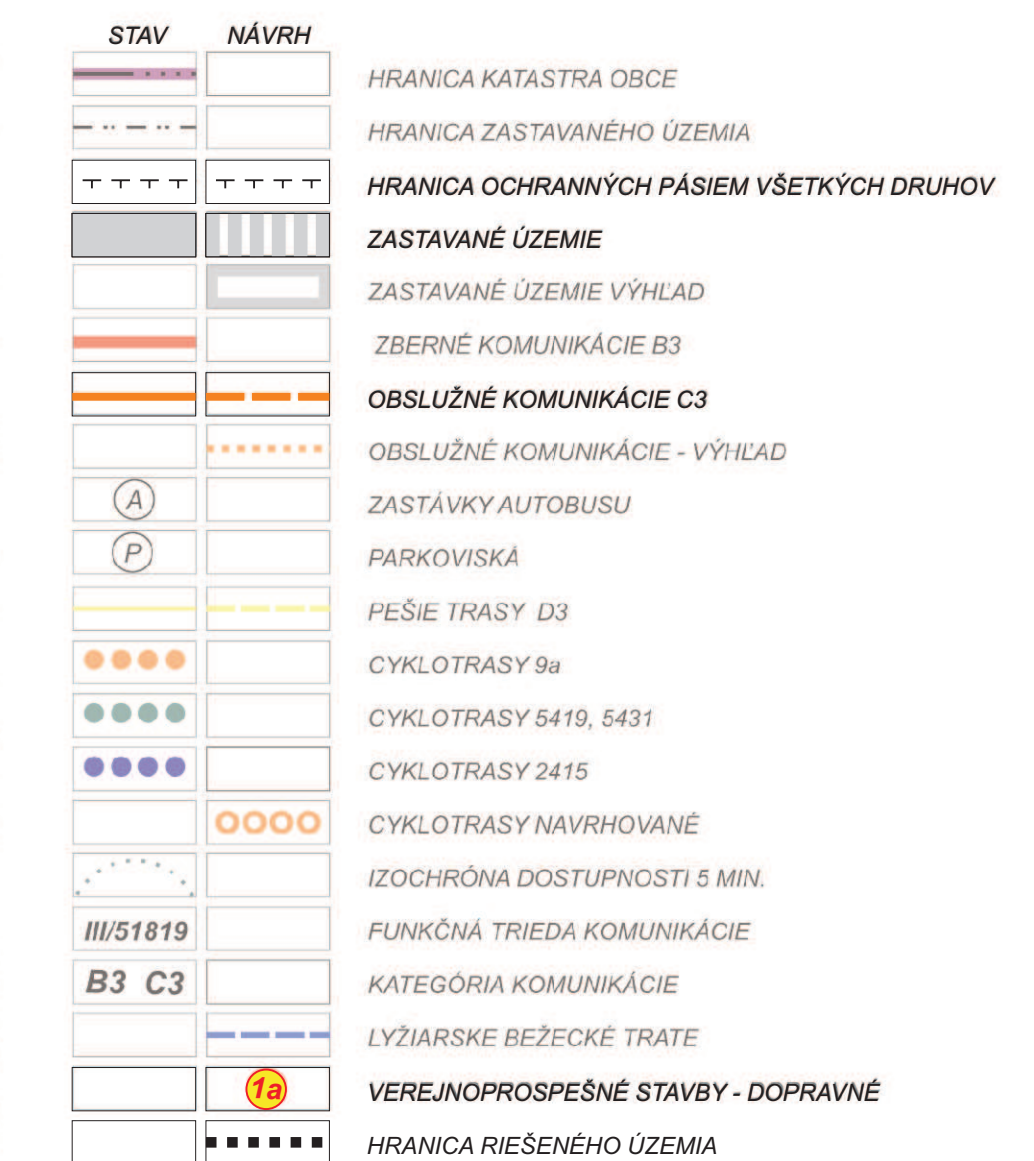

(1) Doplnkové verejnoprospešné stavby

- **Rekonštrukcia a výstavba komunikácií v obci v navrhovanej kategórii a funkčnej triede, v súlade s výkresom č.4 Výkres riešenia verejného dopravného vybavenia územia v mierke 1:5000 a peších komunikácií a priestranstiev. (aj lokality riešené v ZaD č.1)**
- Výstavba verejných parkovísk, peších pŕoch.
- **Stavba a stavby časti vnútornej dopravy: železničných a autobusových staníc, autobusových zastávok, vrátane prístrojkov a zastávkových pruhov.**
- Výstavba cyklistických komunikácií v obci a výstavba regionálnych cyklostrás.

Poznámka: Komunikácie III. triedy boli prečíslované

Pôvodné číslo III/51821 - nové číslo III/2157

Pôvodné číslo III/51819 - nové číslo III/1796


Pôvodné číslo III/5196 - nové číslo III/2159

Pôvodné číslo III/51829 - nové číslo III/2158

ÚPN-O Kláštor pod Znievom bol schválený
Uznesením Obecného zastupiteľstva v Kláštore pod Znievom
č. 29/2009 zo dňa 23.4.2009

Mgr. Erika Cintulová
starosta obce

1 : 5 0 0 0

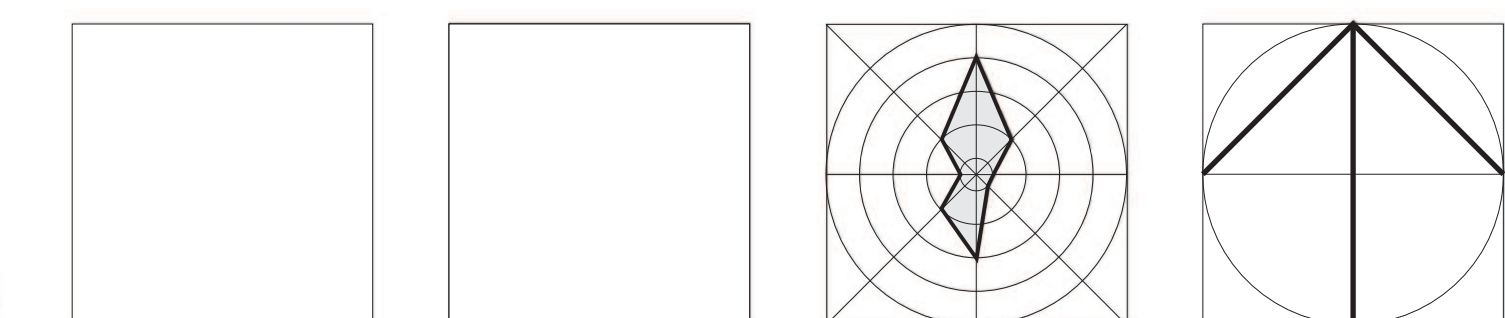

Krajinnó-ekológický plán:	Urbanizmus: Ing. arch. Peter Krajč,	
Doprava: Ing. Roman Tiso	Vypracoval ateliér AU7.	
Digitálne spracovanie: Ing. arch. Peter Krajč,	Ing. arch. Peter Krajč, autorizovaný architekt	
Technická infraštruktúra:	M. Sinákeho 9	
Prírodnospôsobstvo: Ina. arch. Peter Krajč	010 07 Zlma	

VÝKRES RIEŠENIA VEREJNÉHO DOPRAVNÉHO VYBAVENIA