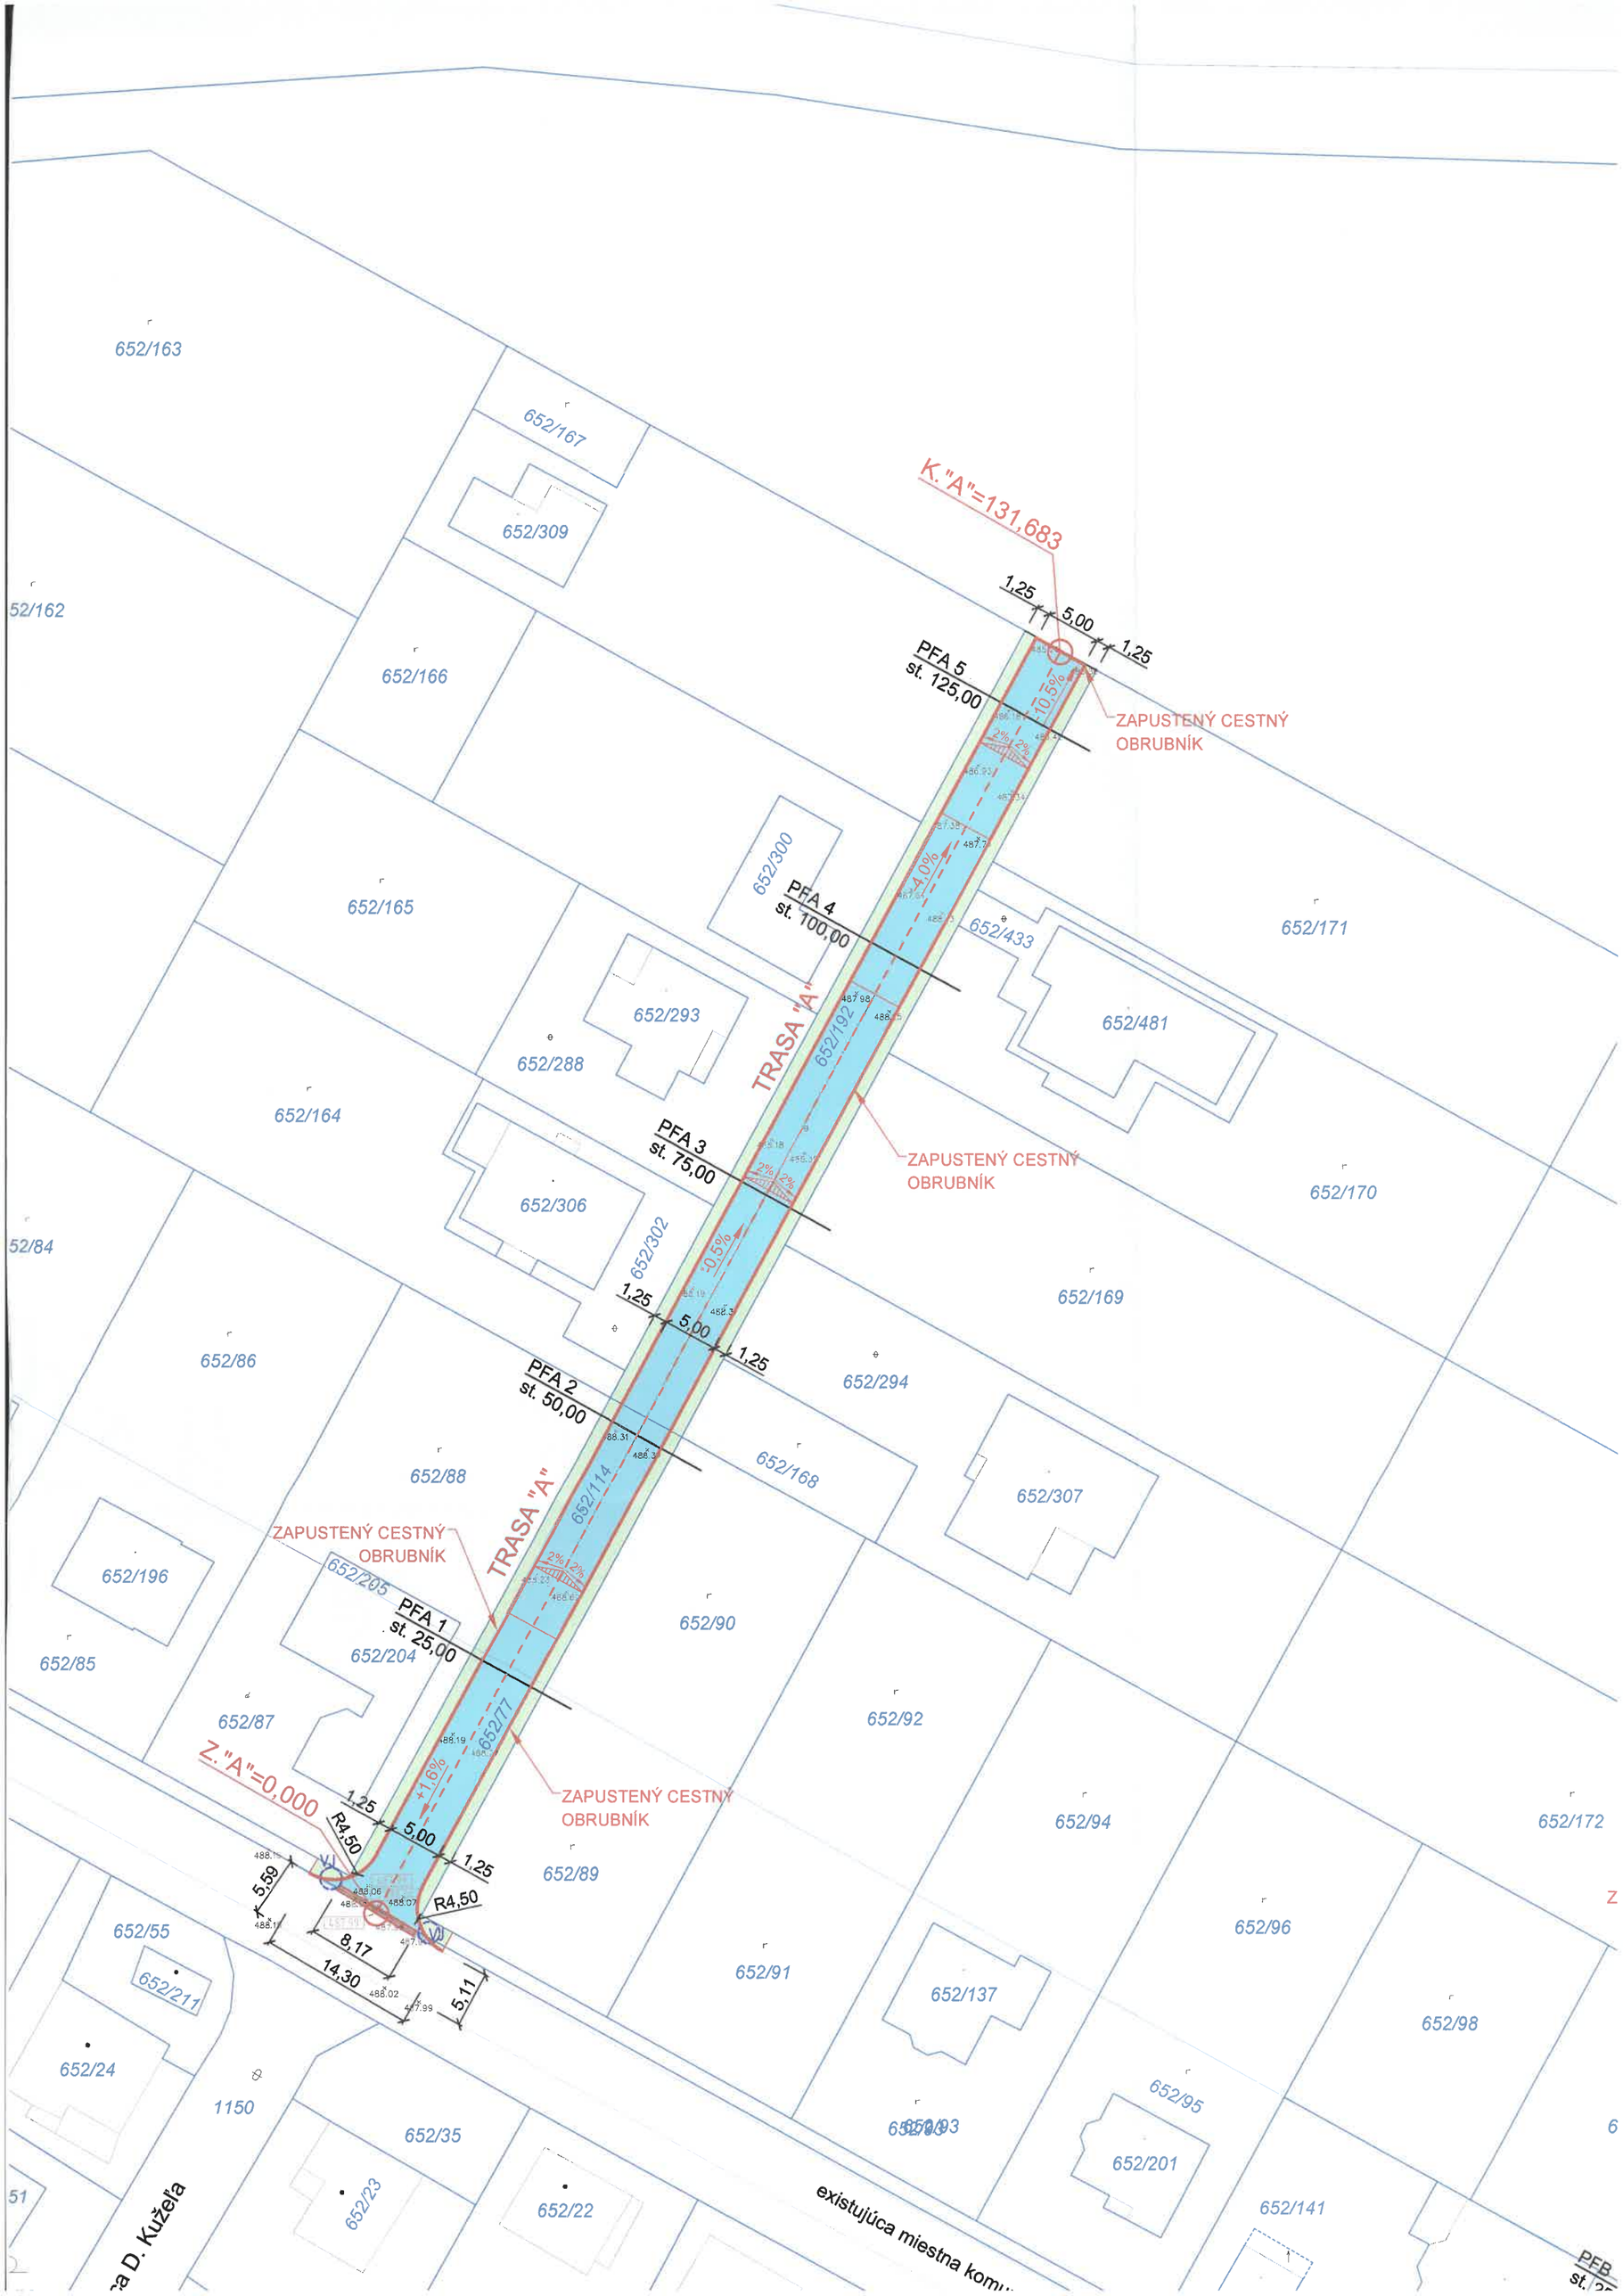

K."A"=131,683
1,25
5,00
1,25
PFA 5
st. 125,00
ZAPUSTENÝ CESTNÝ OBRUBNÍK
PFA 4
st. 100,00
TRASA "A"
PFA 3
st. 75,00
ZAPUSTENÝ CESTNÝ OBRUBNÍK
PFA 2
st. 50,00
TRASA "A"
ZAPUSTENÝ CESTNÝ OBRUBNÍK
PFA 1
st. 25,00
Z."A"=0,000
ZAPUSTENÝ CESTNÝ OBRUBNÍK
R4,50
R4,50
5,59
8,17
14,30
5,11
652/163
652/167
652/309
652/162
652/166
652/165
652/300
652/433
652/171
652/293
652/288
652/481
652/164
652/306
652/302
652/170
652/169
652/86
652/294
652/88
652/168
652/307
652/196
652/205
652/204
652/90
652/85
652/87
652/92
652/94
652/172
652/89
652/55
652/211
652/96
652/91
652/137
652/98
652/24
1150
652/35
652/95
652/201
652/23
652/22
652/141
existujúca miestna komu