

NÁČRT (PROJEKT)

ORGANIZÁCIE DOPRAVY

A ROZMIESTNENIA PRENOSNÉHO DOPRAVNÉHO ZNAČENIA

NÁZOV :

Úplná uzávierka cesty III/2159 v obci Kláštor pod Znievom, časť Železničná stanica.

STAVBA/AKCIA : Oprava železničného priecestia (žkm 292,396) Kláštor pod Znievom

INVESTOR : ŽSR Bratislava

REALIZÁTOR : ŽSR Bratislava

OBSAH :

- A. TECHNICKÉ INFORMÁCIE
- B. NÁČRT (NÁČRTY)
- C. ZOZNAM A POČET DOPRAVNÝCH ZNAČIEK

SPRACOVAL : MANAGER plus, s.r.o. Lučenec (Ing. Jaroslav IVAN)

(na tento materiál sa vzťahuje autorský zákon)

DŇA : 10.5.2021

MANAGER
plus
J.M.Hurbana 17, 984 01, LUČENEC
IČO: 41 823 542, DIČ: 20227 64612

SCHVÁLIL :

Dopravný inšpektorát

DŇA :

potvrdenie na každej strane

A. TECHNICKÉ INFORMÁCIE

REALIZÁCIA : podľa príslušných povolení – predbežný termín 14.6.-19.6.2021 nepretržite.

Práce na oprave železničného priecestia v Kláštore pod Znievom časti Železničná stanica si vyžadujú úplnú uzávierku železničného priecestia na ceste III/2159 v obci. Obchádzková trasa je v oboch smeroch vedená po ceste II/519 (Kláštor pod Znievom časť Železničná stanica, Benice, Príbovce) – III/2160 (Príbovce, Rakovo, Valentová, Laskár, Socovce) – III/2159 (Socovce, Kláštor pod Znievom časť Železničná stanica).

Výkopy (voči chodcom) je potrebné zabezpečiť zábranami, lávkami a pod. v zmysle zásad o bezpečnosti na stavenisku. V prípade pohybu mechanizmov na vozovke, resp. presunu materiálu je potrebné premávku riadiť za pomoci náležite poučených osôb.

Dopravné značenie je navrhované podľa informácií a poznatkov o postupe vykonávaných prác a podľa dopravnej situácie v čase vypracovania tohto projektu. V prípade akýchkoľvek zmien a doplnkov v riešení dopravných situácií, tieto je nutné konzultovať s projektantom a upraviť po dohode s príslušným Dopravným inšpektorátom.

Všeobecné zásady :

Prenosné dopravné značenie na zabezpečenie pracovísk na ceste sa môžu používať len v takom rozsahu a takým spôsobom, ako to nevyhnutne vyžaduje bezpečnosť a plynulosť cestnej premávky. Zákazy príkazy a obmedzenia, ktoré priamo vyplývajú zo všeobecných ustanovení platných pravidiel cestnej premávky sa značkami nevyznačujú, pokiaľ daná situácia priamo nevyžaduje ich zdôraznenie alebo pokiaľ sa nejedná o zmenu, resp. zrušenie predtým platnej miestnej úpravy cestnej premávky. Nadbytočné používanie dopravných značiek, alebo ponechávanie dopravných značiek, ktoré už stratili platnosť, znižuje celkovú vážnosť dopravného značenia a rozhodujúcim spôsobom ovplyvňuje jeho ďalšie rešpektovanie účastníkmi cestnej premávky.


Zvislé dopravné značky musia byť vyhotovené podľa STN 01 8020 v reflexnej úprave, prípadne môžu byť presvetlené vnútorným svetlom, alebo osvetlené vlastným vonkajším svetlom v zmysle Vyhlášky Ministerstva vnútra Slovenskej republiky 30/2020 Z.Z. "o dopravnom značení". Prenosné dopravné značky môžu byť doplnené výstražným prerušovaným svetlom žltej farby. Rozmery prenosných dopravných značiek sa stanovujú podľa triedy komunikácie, miestnych pomerov a s ohľadom na rozmer trvalých dopravných značiek v mieste a úsekoch kde sa použijú. Ich rozmer musí byť rovnaký, alebo väčší ako je rozmer trvalých dopravných značiek.

Prenosné dopravné značky sa umiestňujú na pravom okraji vozovky, spevnenej krajnice, resp. okraji cesty na samostatných červenobielych stĺpikoch. Spodný okraj dopravnej značky musí byť vo výške minimálne 60 cm nad povrchom vozovky (neplatí pre dopravné zariadenie 702 - smerovacia doska). Vzdialenosť medzi dopravnými značkami podľa miestnych a rozhľadových pomerov je spravidla 150-200 m na diaľniciach, 80-120 m mimo obec a 30-50 m v obci. Tieto vzdialenosti neplatia pre dopravné značky, ktoré sa umiestňujú tesne pred pracoviskom, alebo pozdĺž pracoviska, ako sú 701 - zábrany pre označenie uzávierky, 212 - prikázané smery obchádzania, 701 - smerovacia doska a pod. Dopravné značky musia byť udržiavané v bezchybnom stave, nesmú byť poškodené a znečistené.


Mechanizmy a iné vozidlá, ktoré sa pohybujú v dopravnom priestore musia byť vybavené prerušovaným svetlom oranžovej farby. Osoby ktoré sa trvalo, alebo aj príležitostne pohybujú na vozovke, resp. v dopravnom priestore mimo chodníkov a pracoviska sú povinné v záujme svojej ochrany nosiť výstražné oblečenie fluorescenčnej oranžovej farby doplnené reflexnými bielymi pásmi.

Formu vedenia a rozsahu organizácie dopravy tento projekt navrhuje podľa miestnych pomerov s prihliadnutím na priestorové možnosti pracoviska, hustotu premávky a pod. V súlade s týmto je vypracovaný Náčrt (náčrty) prenosného dopravného značenia.



B. NÁČRT – širšie vzťahy

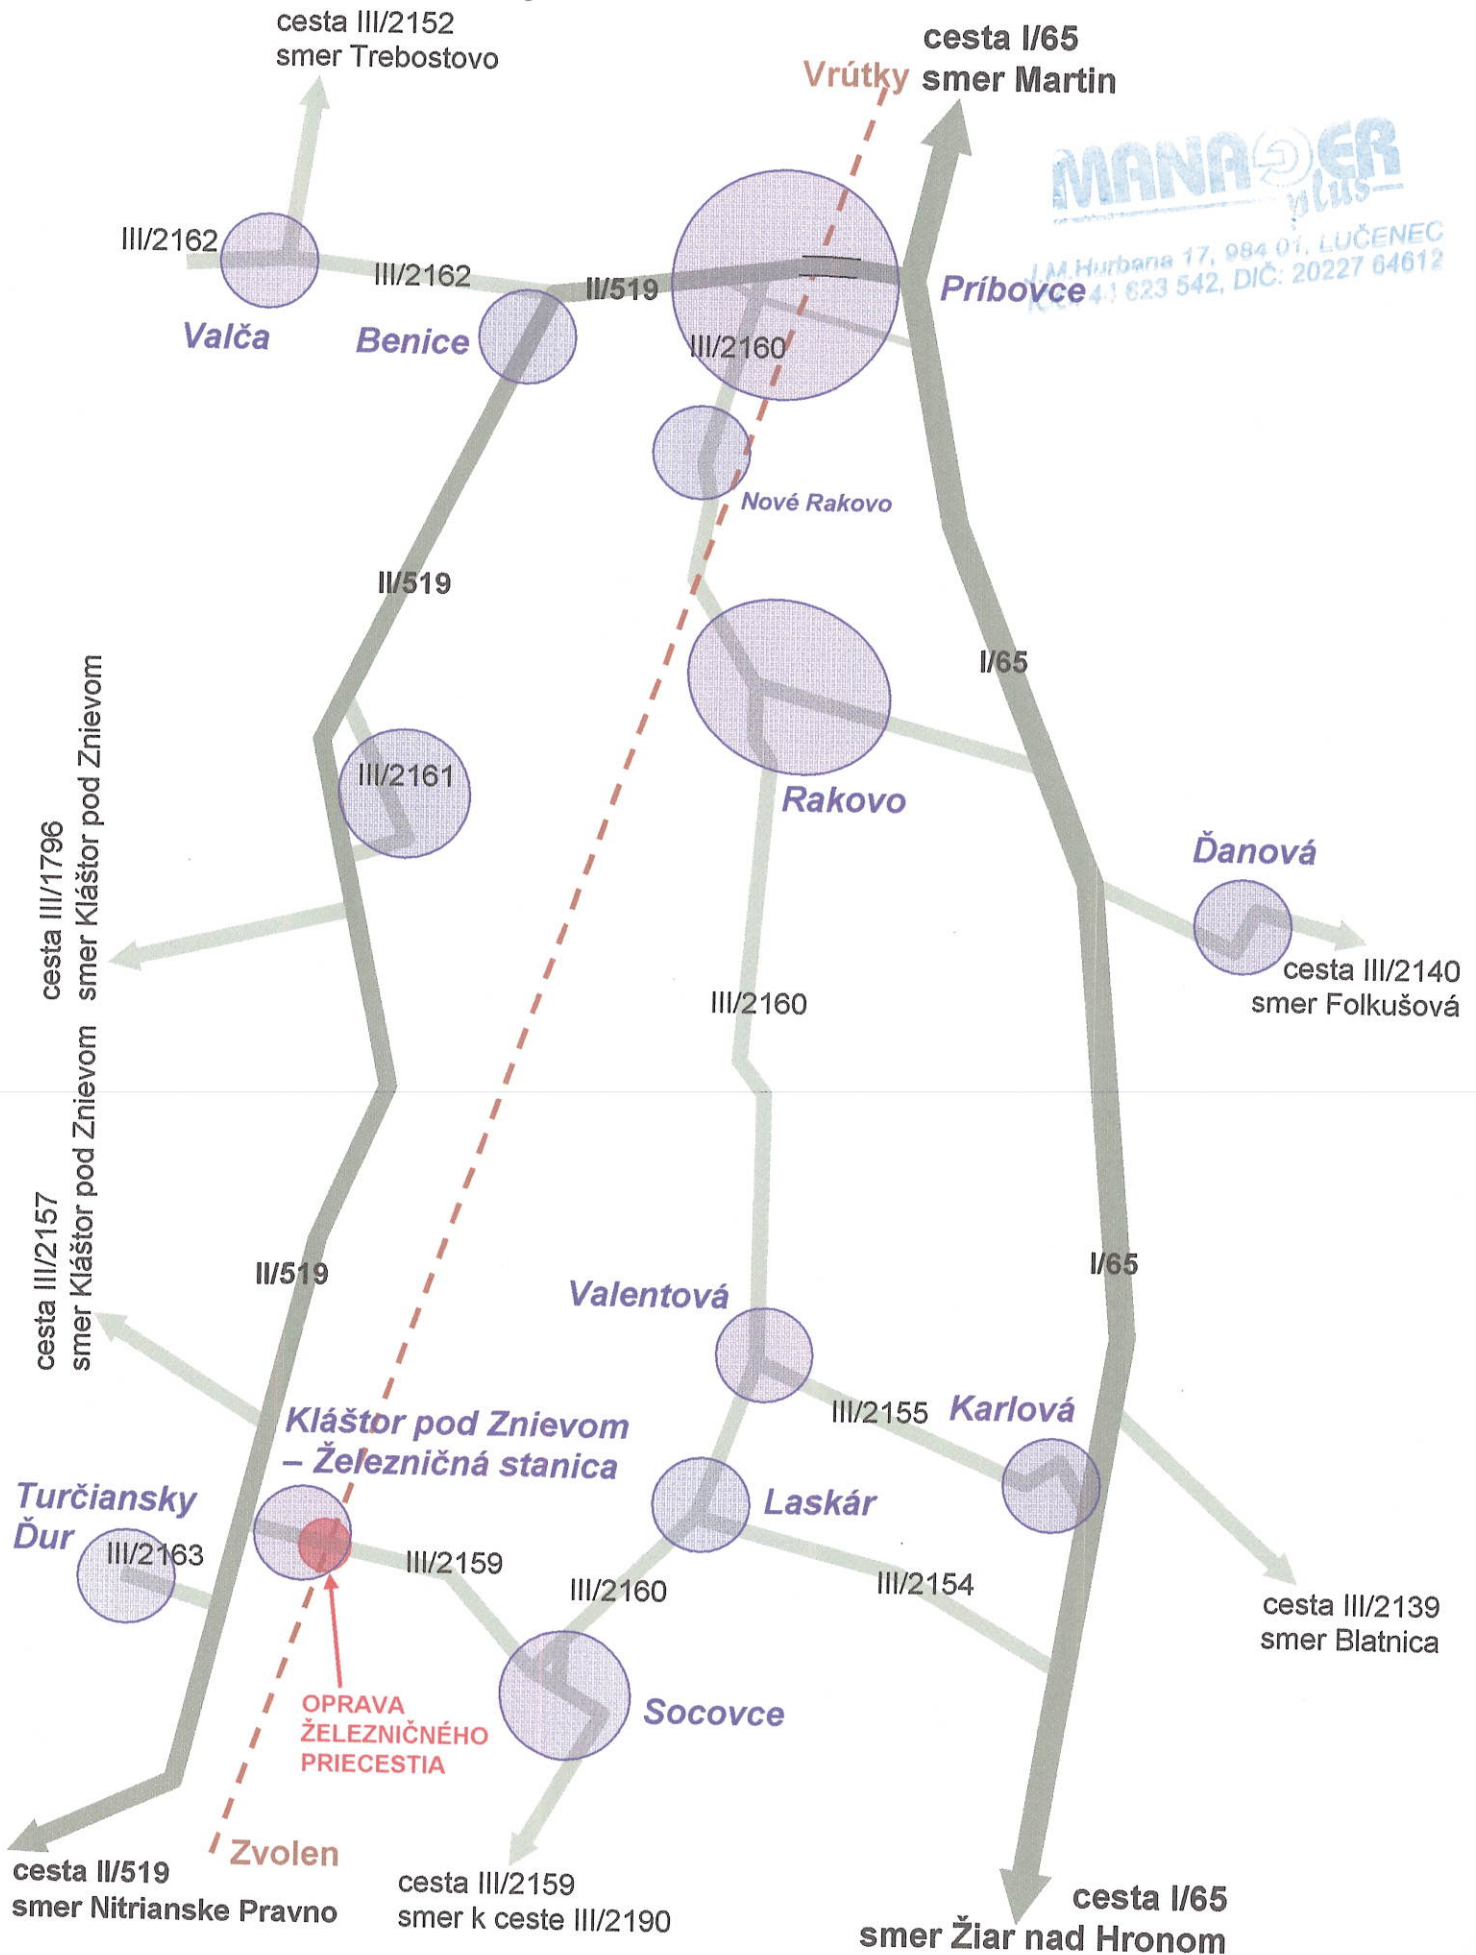

vyznačenie jednotlivých detailov

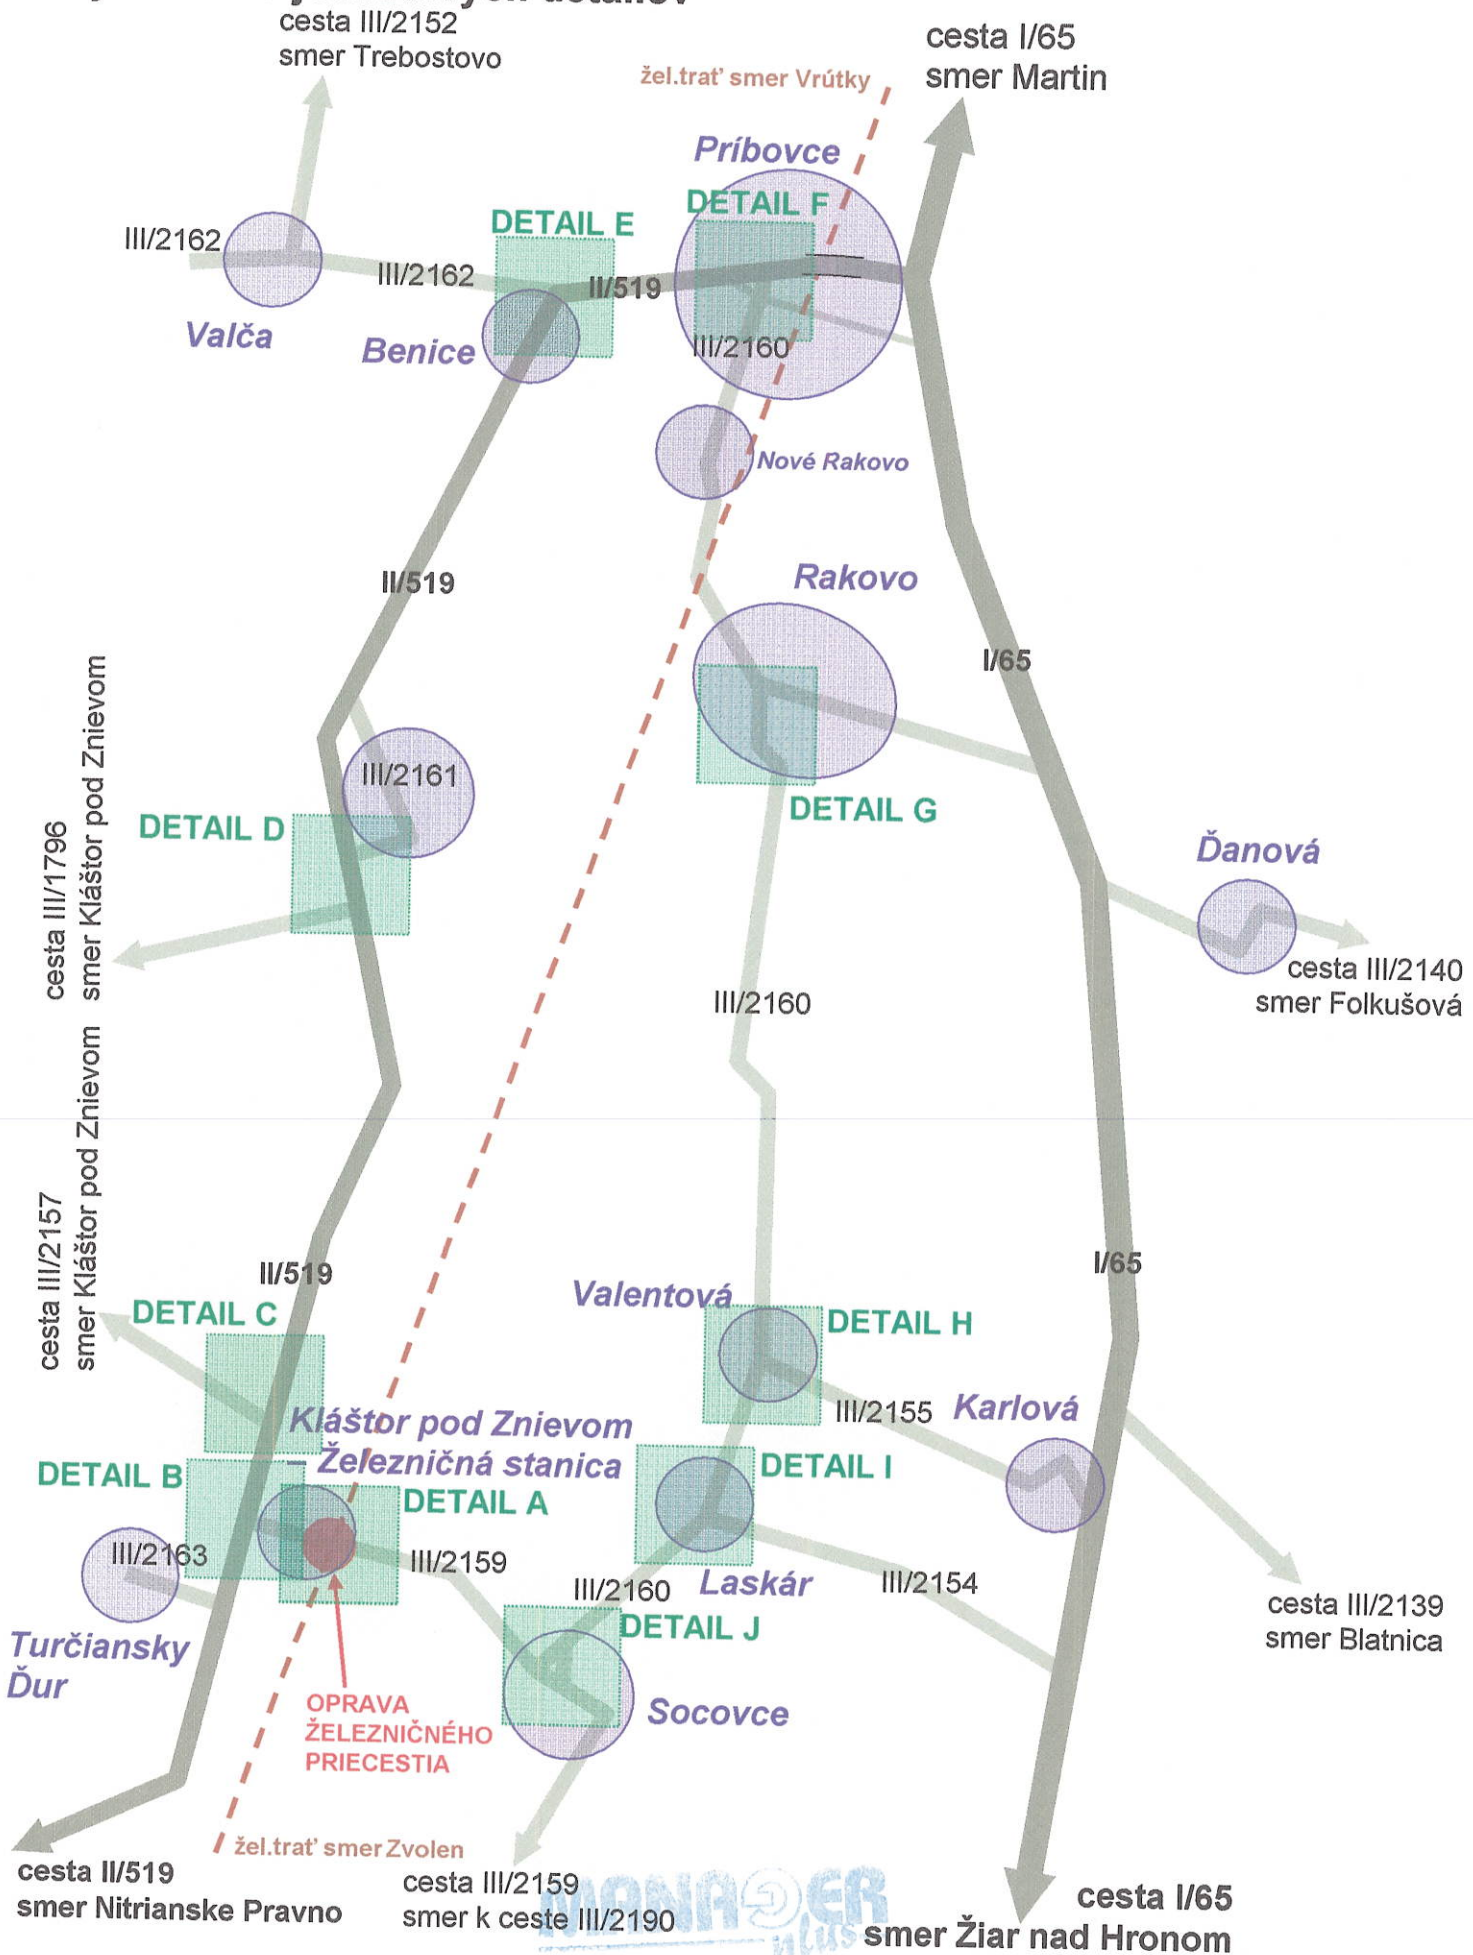


DETAIL A – III/2159 Kláštor pod Znievom – Železničná stanica

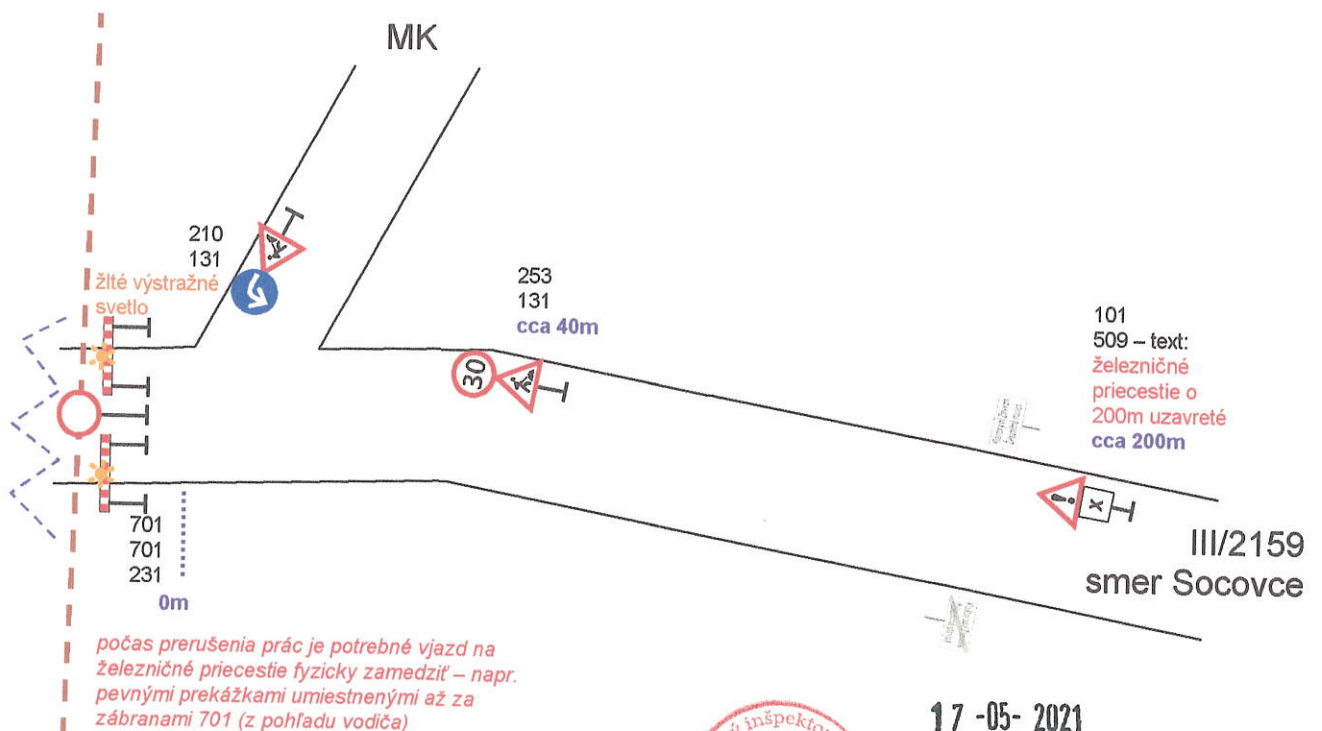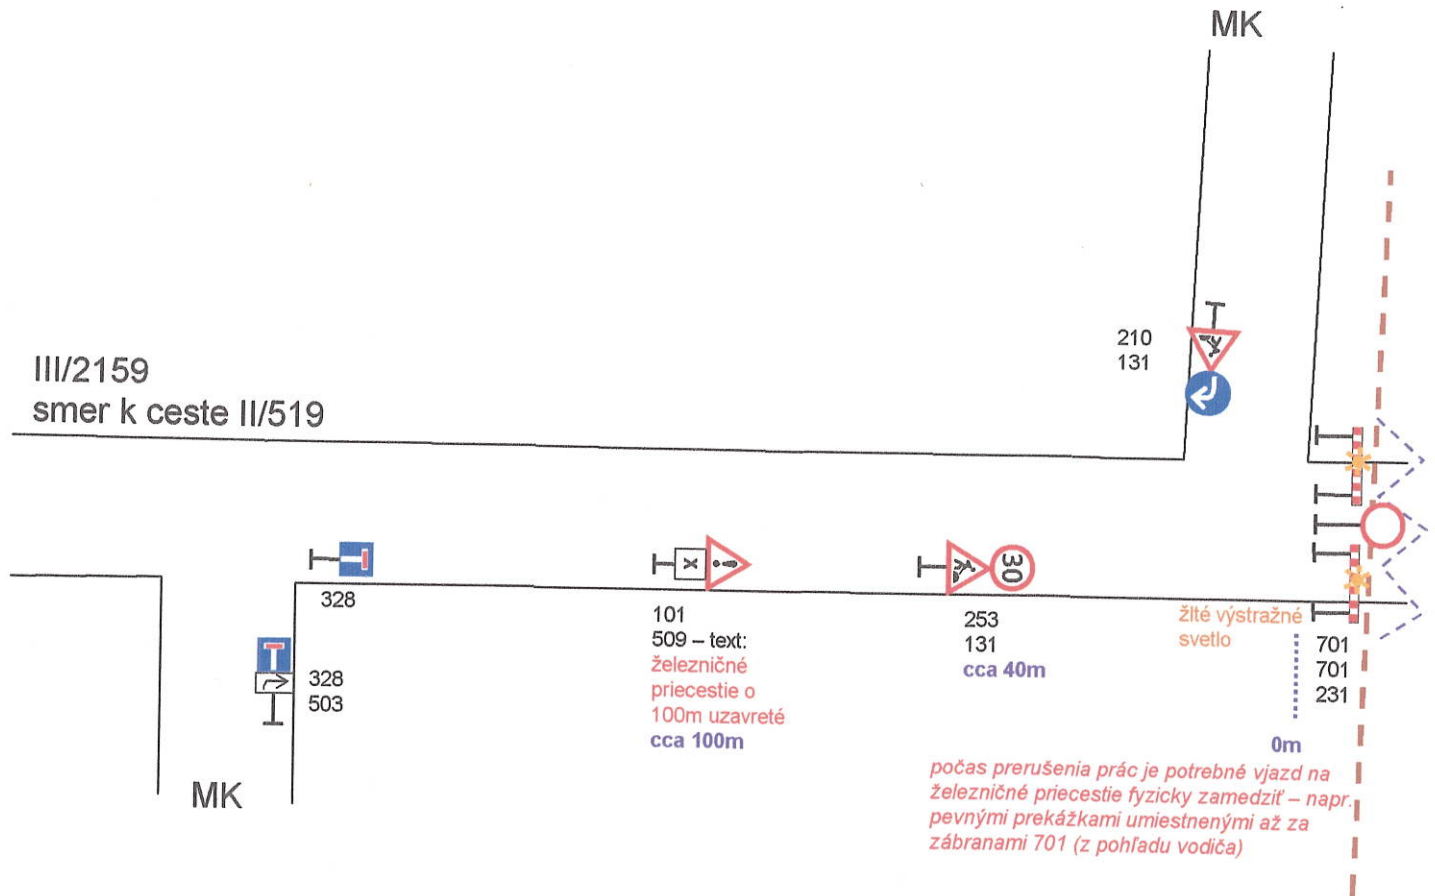

17-05-2021

šutka
J. Pál


DETAIL B – križovatka II/519 a III/2159 (Kláštor pod Znievom)

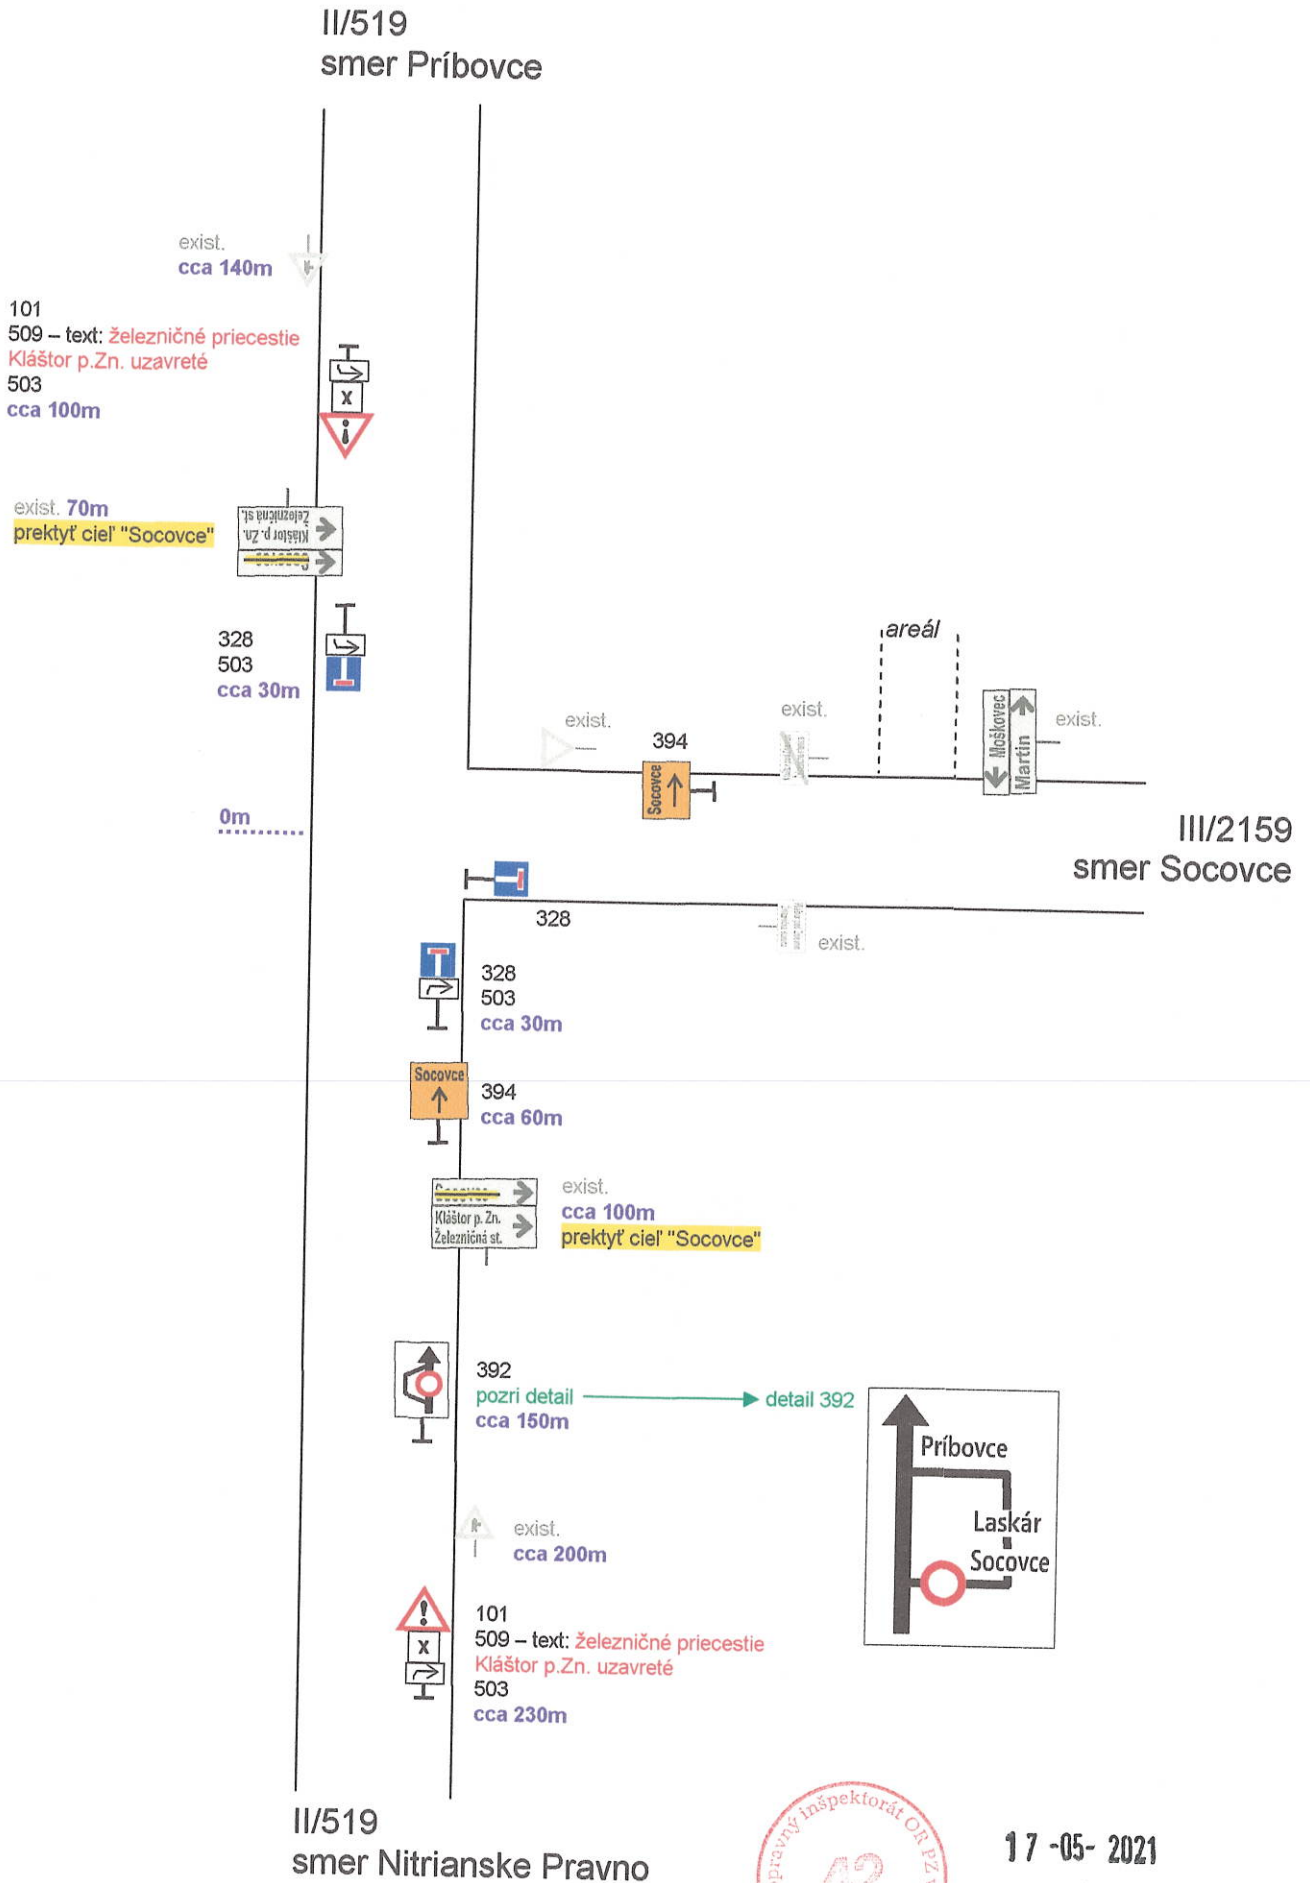


17-05-2021

súhlas
G. Pella

DETAIL C – križovatka II/519 a III/2157

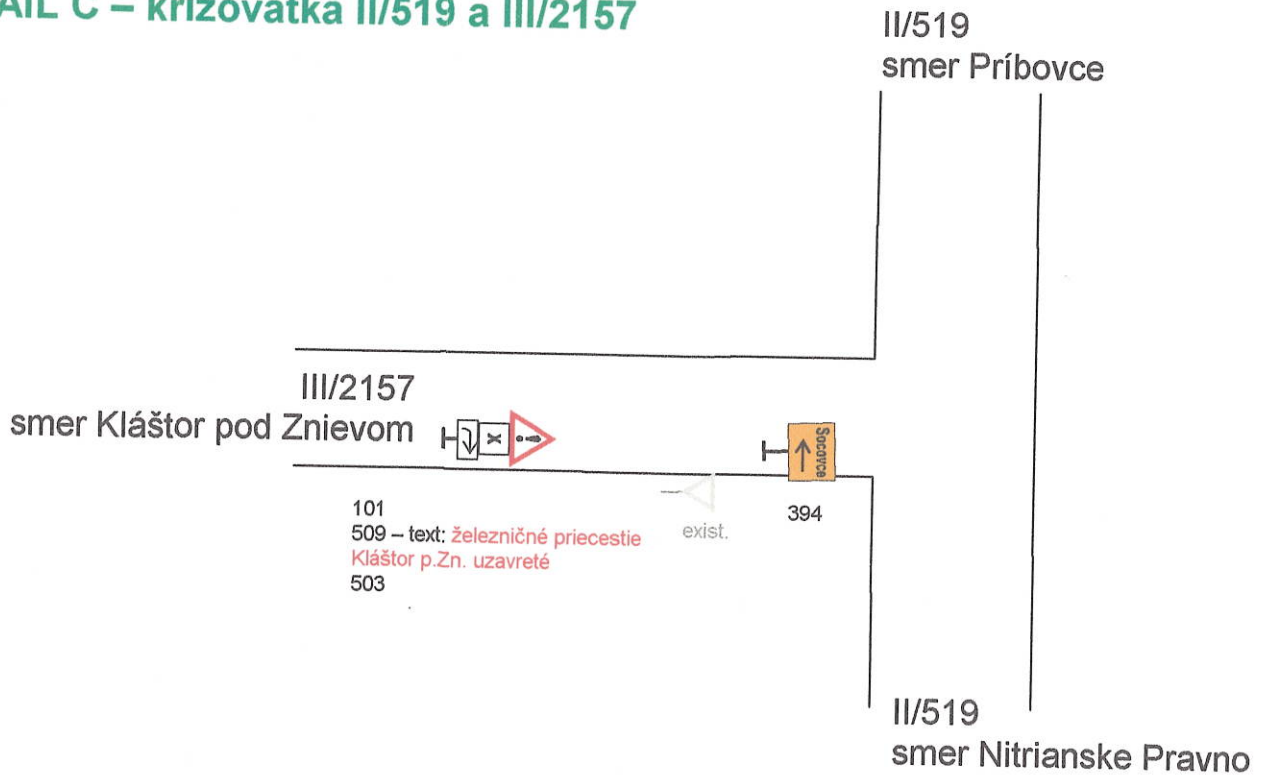


DETAIL D – križovatka II/519 a III/1796, III/2161 (Ležiachov)

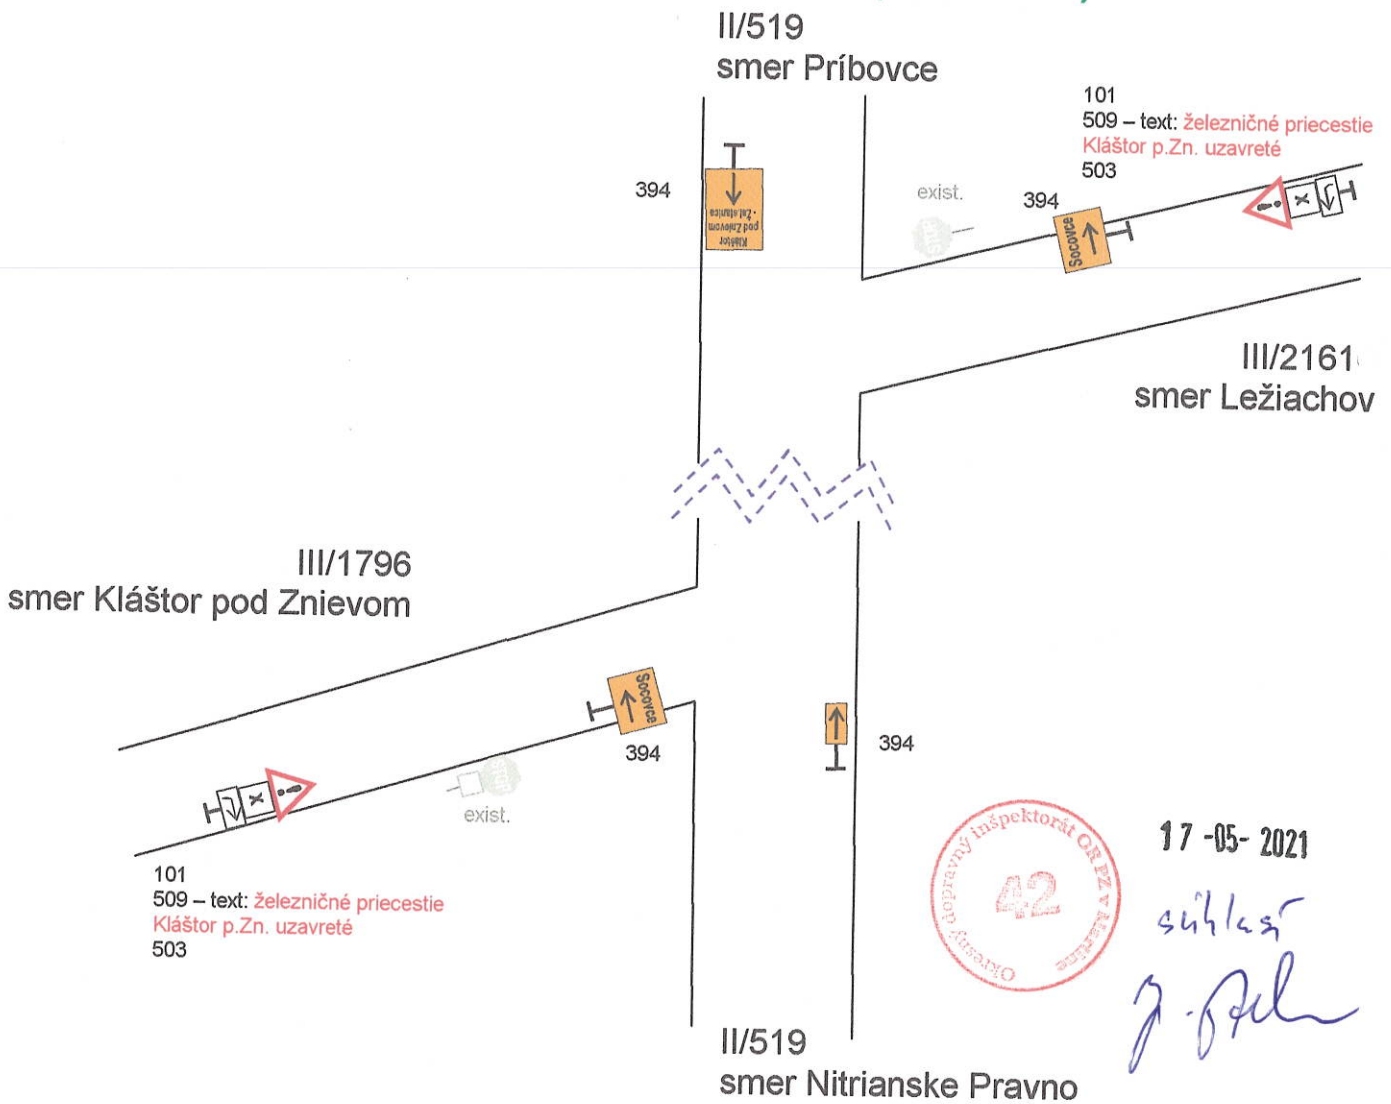

17-05-2021

súhlas
J. Pich


DETAIL G – križovatka III/2160 a MK (Rakovo)

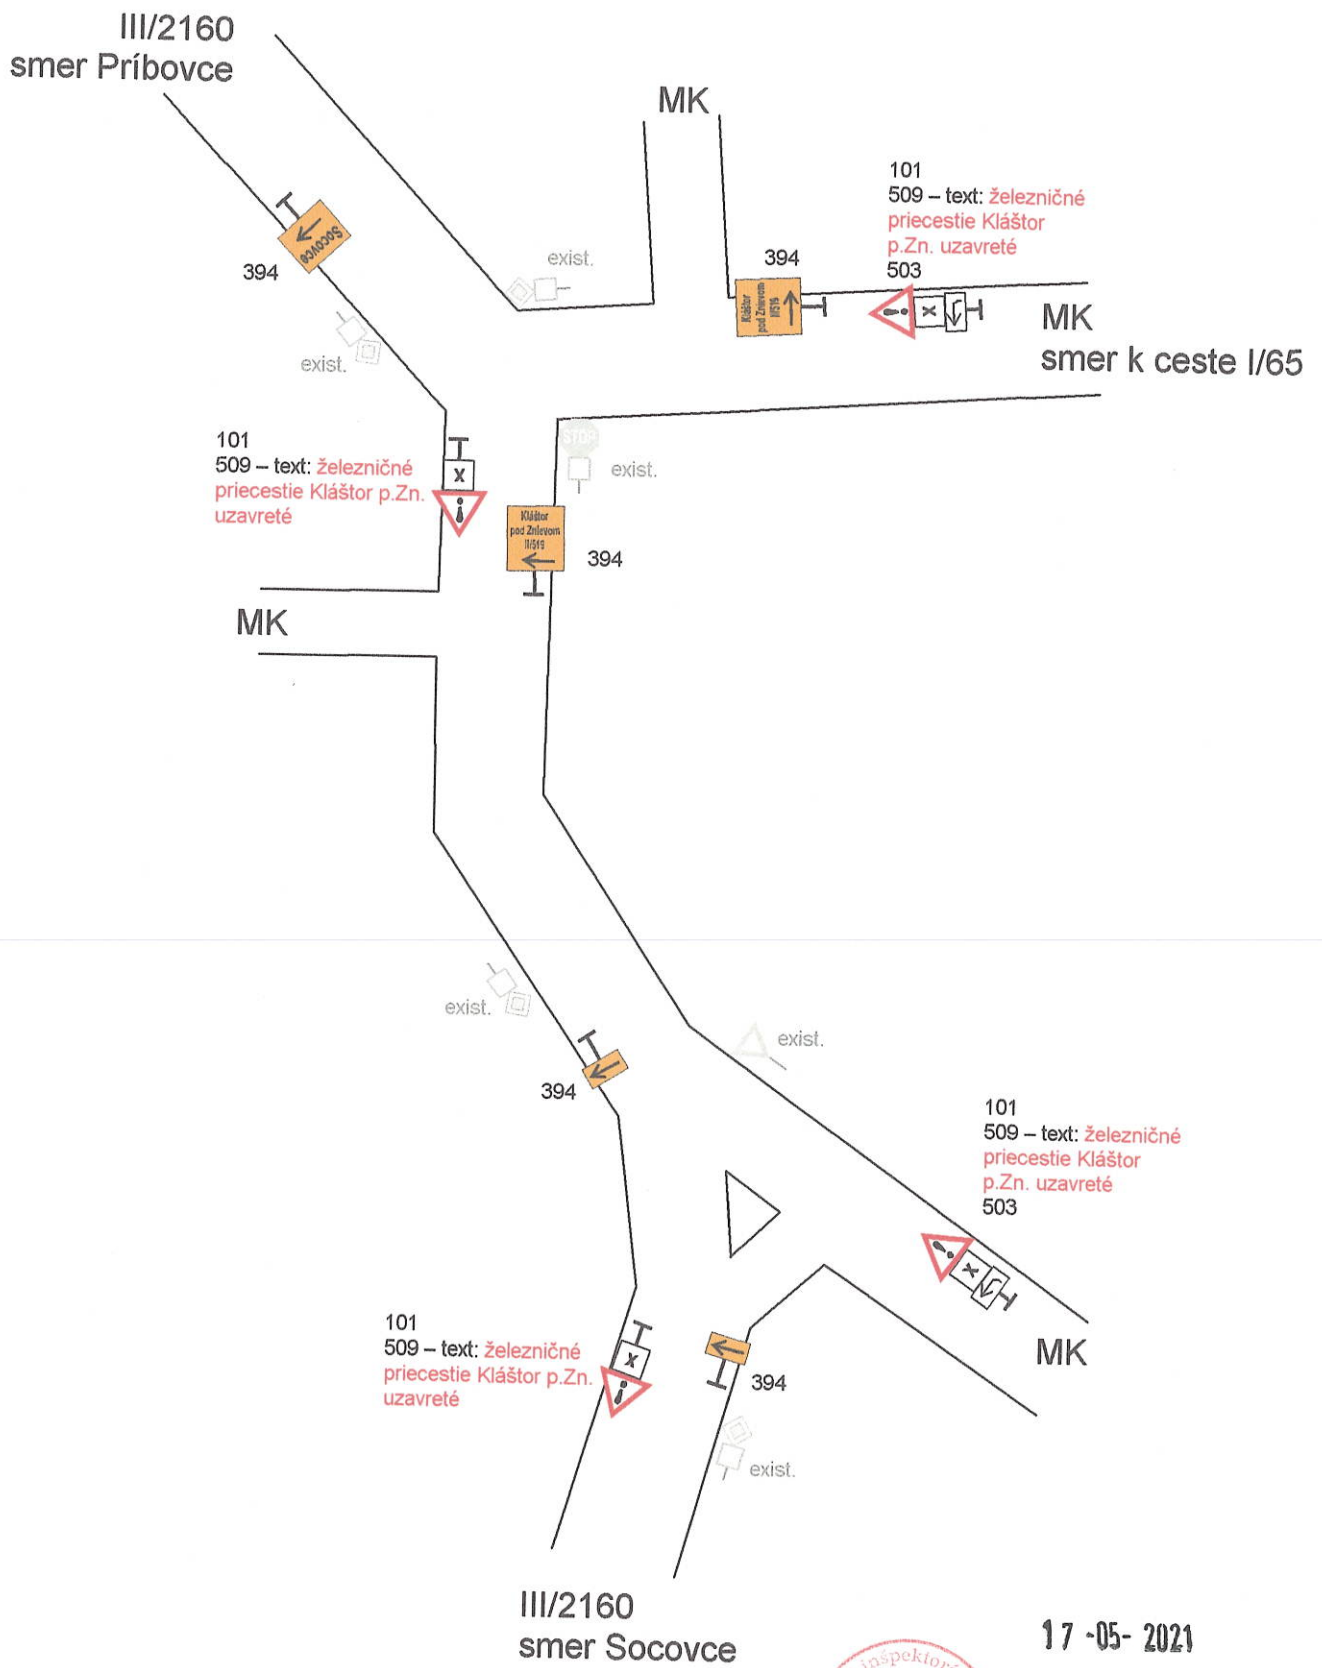


17-05-2021

súhlas
G. Pál

DETAIL H – križovatka III/2160 a MK (Valentová)

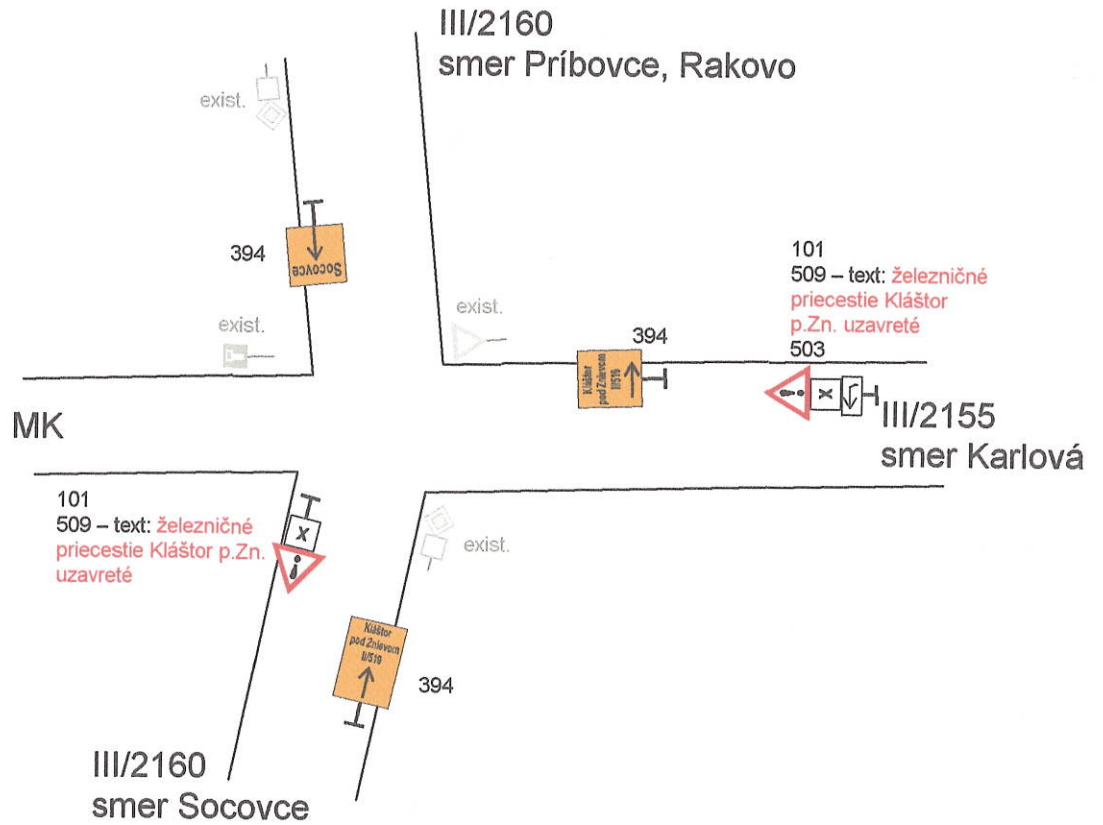

DETAIL I – križovatka III/2160 a III/2154 (Laskár)

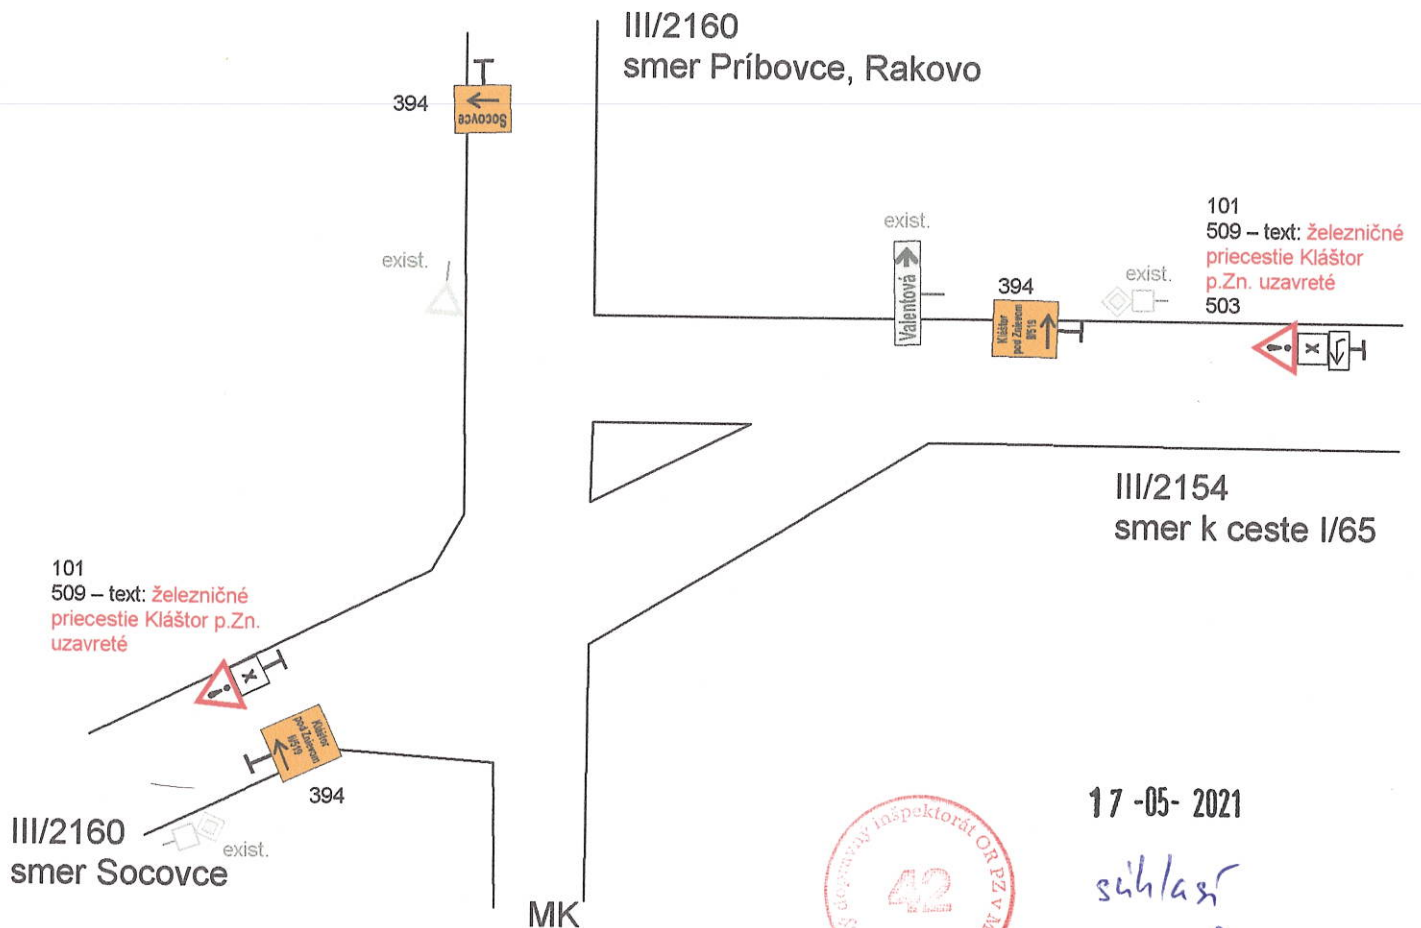

17-05-2021


súhlas

[Handwritten signature]

DETAIL J – križovatka III/2160 a III/2159 (Socovce)

III/2159
smer Kláštor pod Znievom –
Železničná stanica

III/2160
smer Príbovce,
Rakovo, Laskár

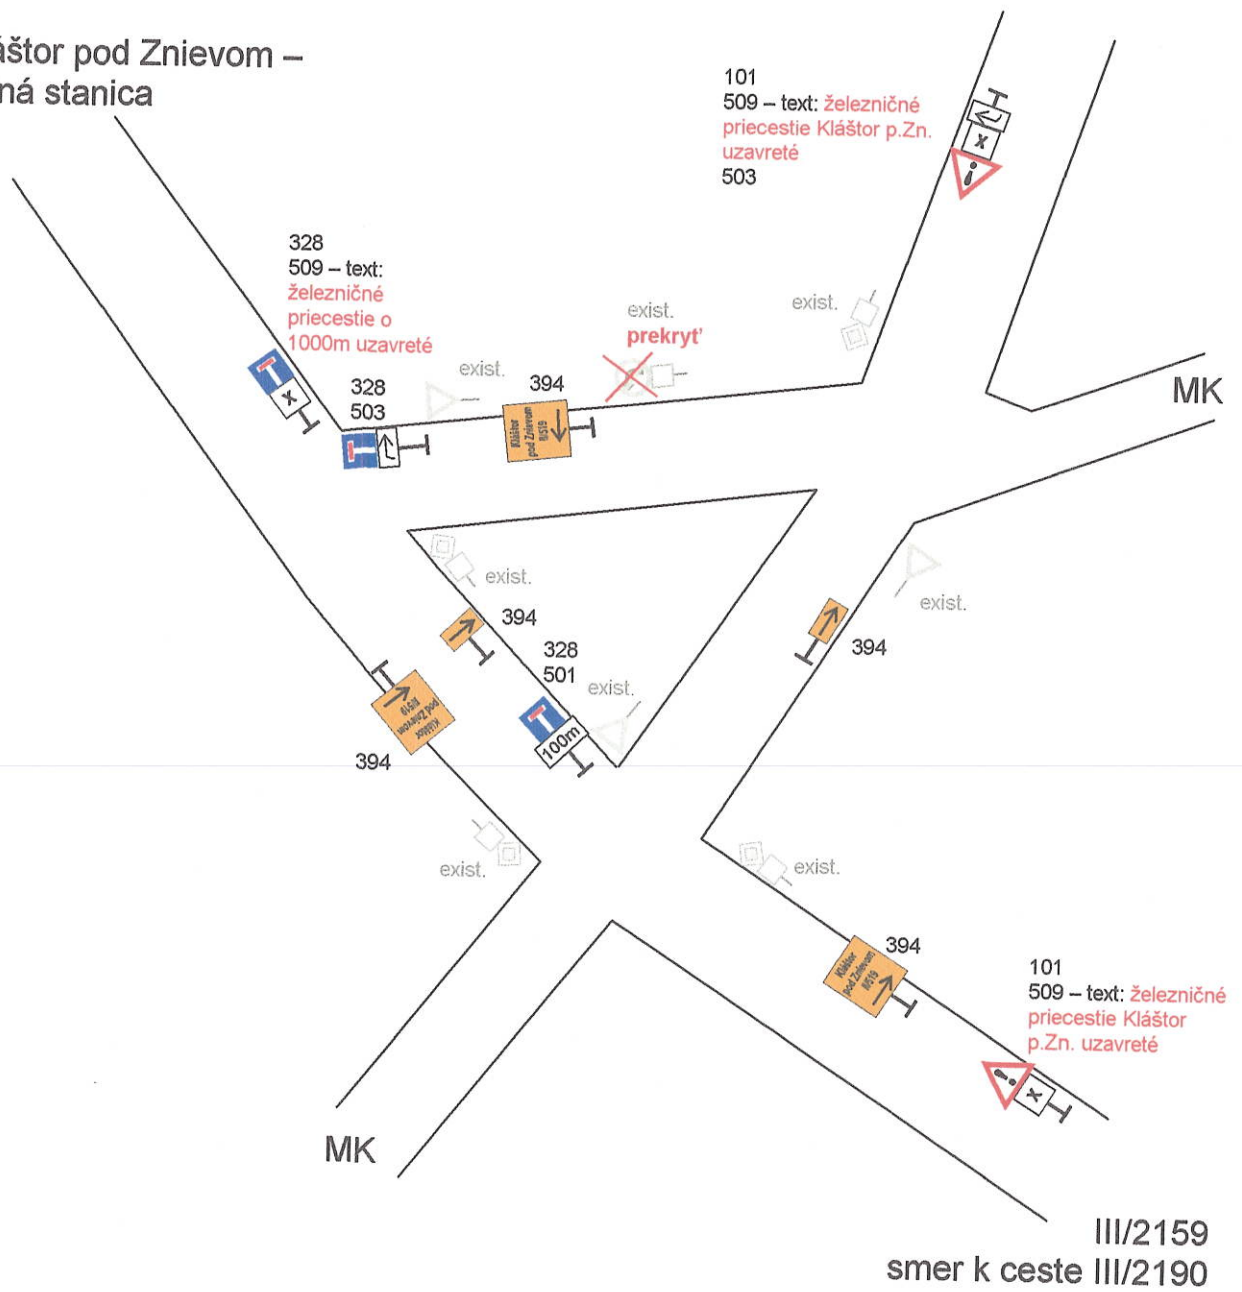

17-05-2021



súhlas
Z. Pál

C. ZOZNAM A POČET DOPRAVNÝCH ZNAČIEK

101	nebezpečenstvo	20 ks
131	práca	4 ks
210	prikázaný smer jazdy – vľavo / vpravo	1 + 1 ks
231	zákaz vjazdu pre všetky vozidlá	2 ks
253	najvyššia dovolená rýchlosť – 30	2 ks
328	slepá cesta	8 ks
392	uzávierková predzvešť	1 ks
394	tabuľkový smerník na vyznačenie obchádzky - s cieľmi	25 ks
394	tabuľkový smerník na vyznačenie obchádzky - šípka	6 ks
503	smerová šípka	15 ks
501	vzdialenosť – 100m	1 ks
509	spresňujúce informácie – železničné priecestie Kláštor pod Zn. uzavreté	18 ks
509	spresňujúce informácie – Železničné priecestie xxx m uzavreté	3 ks
701	zábrana na označenie uzávierky	4 ks
	žlté prerušované svetlo	4 ks

MANAGER
plus

J.M.Hurbana 17, 984 01, LUDENEC
IČO: 41 623 542, DIČ: 2021 64612